




Формат А4х3

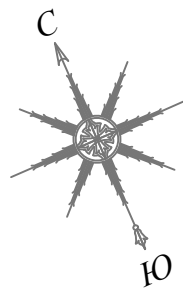

↑ **лучше 1**


Документ разработан ООО «Липецкий инженерно-технический центр». Информация, содержащаяся в документе, может быть раскрыта или передана третьим лицам только по согласованию между разработчиком и заказчиком

Согласовано

Взам. инв. №

Подп. и дата

Инв. № подл.

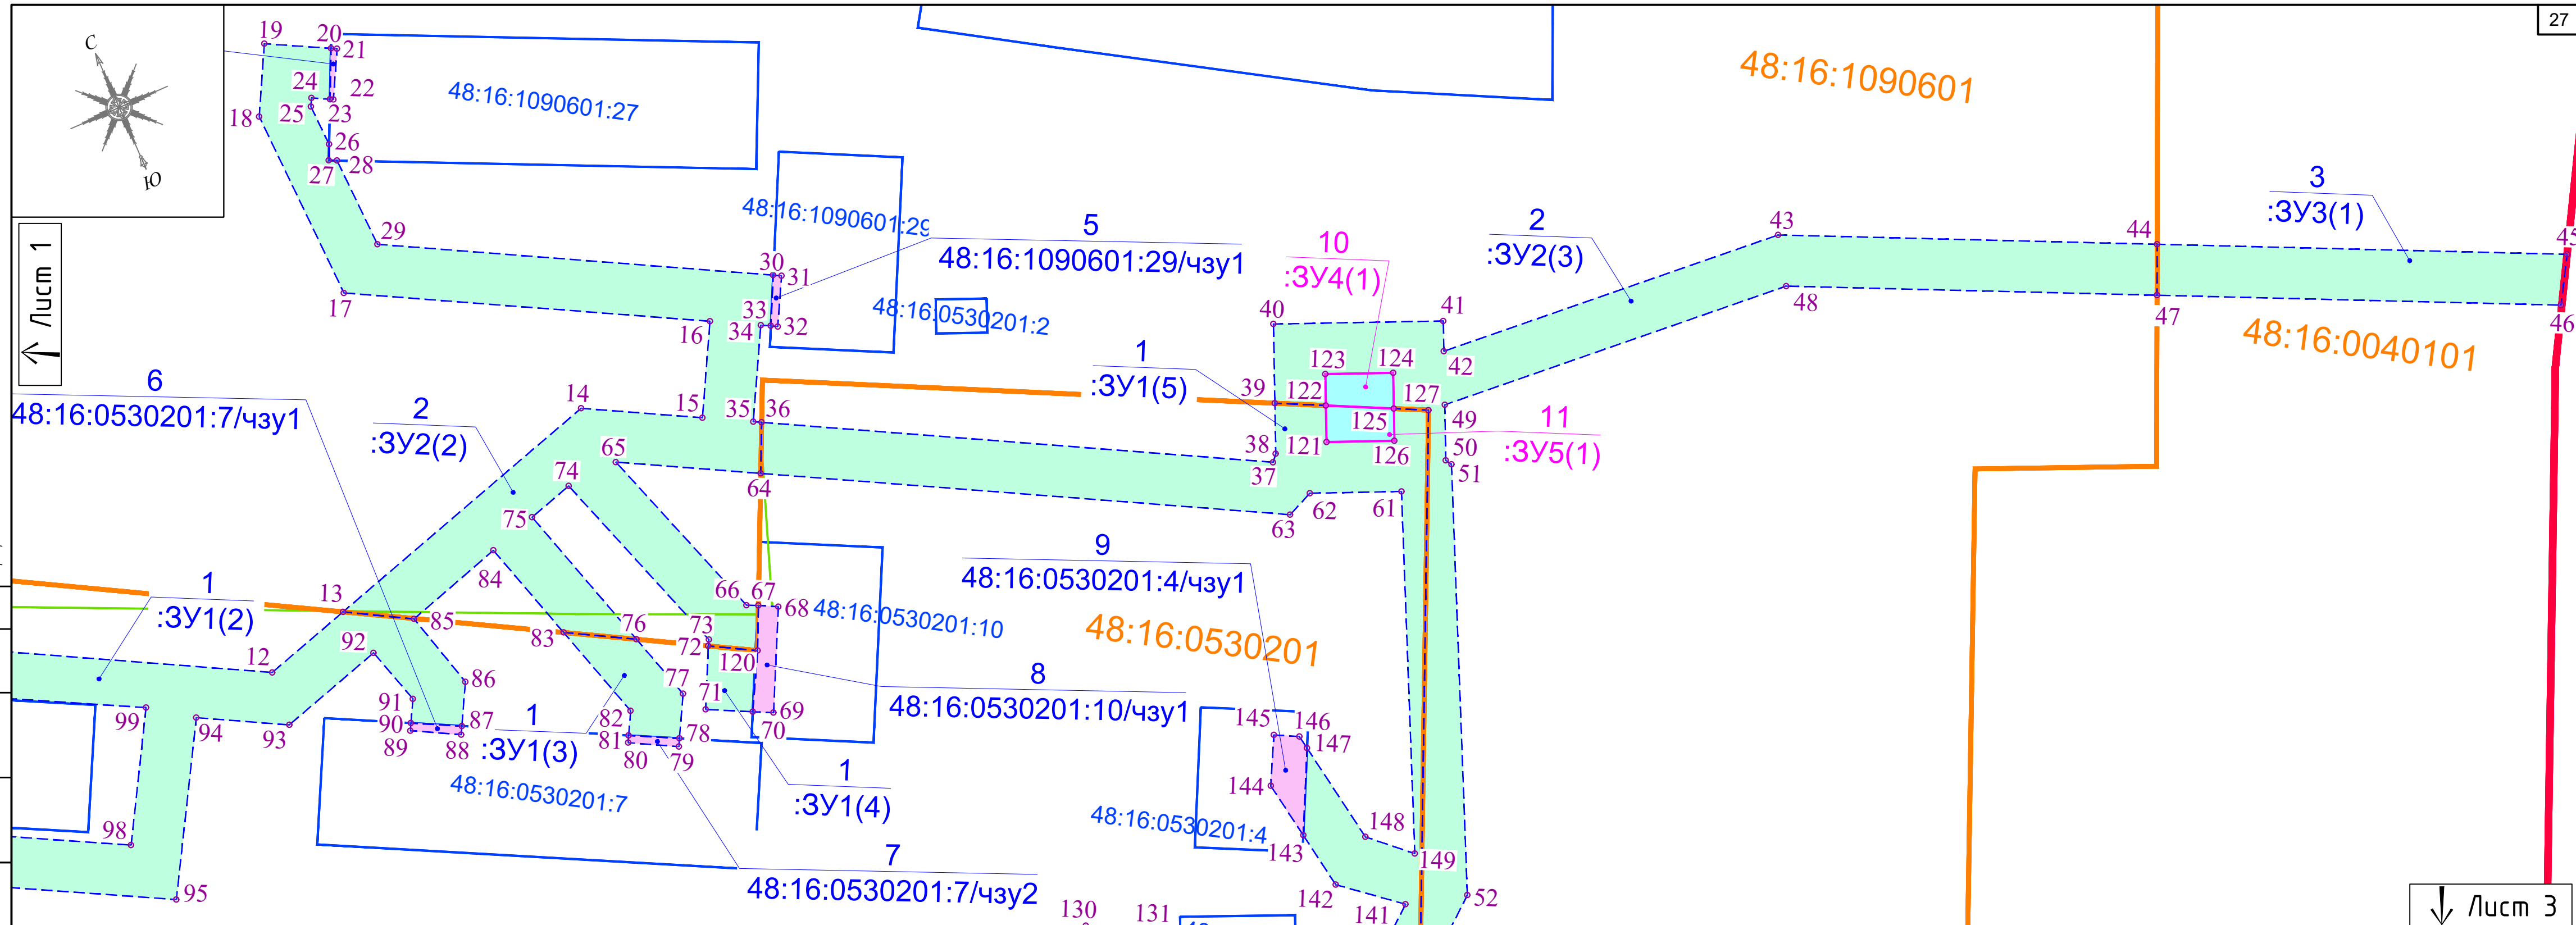

↓ Лист 3

Условные обозначения

Кадастровые границы

Подписи

	граница кадастрового квартала	48:16:0530201	номер кадастрового квартала
	граница земельного участка	48:16:0530201:3	кадастровый номер земельного участка
	граница зданий и сооружений	48:16:0530201:126	кадастровый номер зданий и сооружений
	граница населенных пунктов, муниципальных образований	1	номер поворотной точки полигона

1.

3y1

границы и обозначение образуемых земельных участков, формируемых под временную полосу отвода планируемой сети водоотведения

43


границы и обозначение образуемых земельных участков, формируемых под постоянную полосу отвода планируемой сети водоотведения

48:11:1470201:132/чзy1

границы и обозначение частей земельных участков, формируемых под временную полосу отвода сети водоотведения

Схема совмещения листов

1. Масштаб вывода 1:500
2. Система координат условная (16 Усманский район)

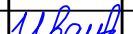						00160.2017.03-1-ПМТ1.ГЧ1			
						Документация по планировке территории (проект планировки и проект межевания) линейного объекта: "Строительство сети водоотведения и насосной станции коммунально-бытовых стоков (КНС) в селе Пригородка Усманского района Липецкой области" на территории села Пригородка сельского поселения Пригородный сельсовет Усманского муниципального района Липецкой области			
Изм.	Кол.уч.	Лист	№ док	Подп.	Дата		Стадия	Лист	Листов
Разраб.		Свитенко				Проект межевания территории. Основная часть			
Проверил		Лекшев					П	2	
Н.контр.		Ивашкина				Чертеж межевания		Липецкий инженерно-технический центр ООО "ЛИТС"	
ГИП		Фролов А.И.							

Формат А4х3



Документ разработан ООО «Липецкий инженерно-технический центр». Информация, содержащаяся в документе, может быть раскрыта или передана третьим лицам только по согласованию между разработчиком и заказчиком

Согласовано

Взам. инв. №

Подп. и дата

Инв. № подл.

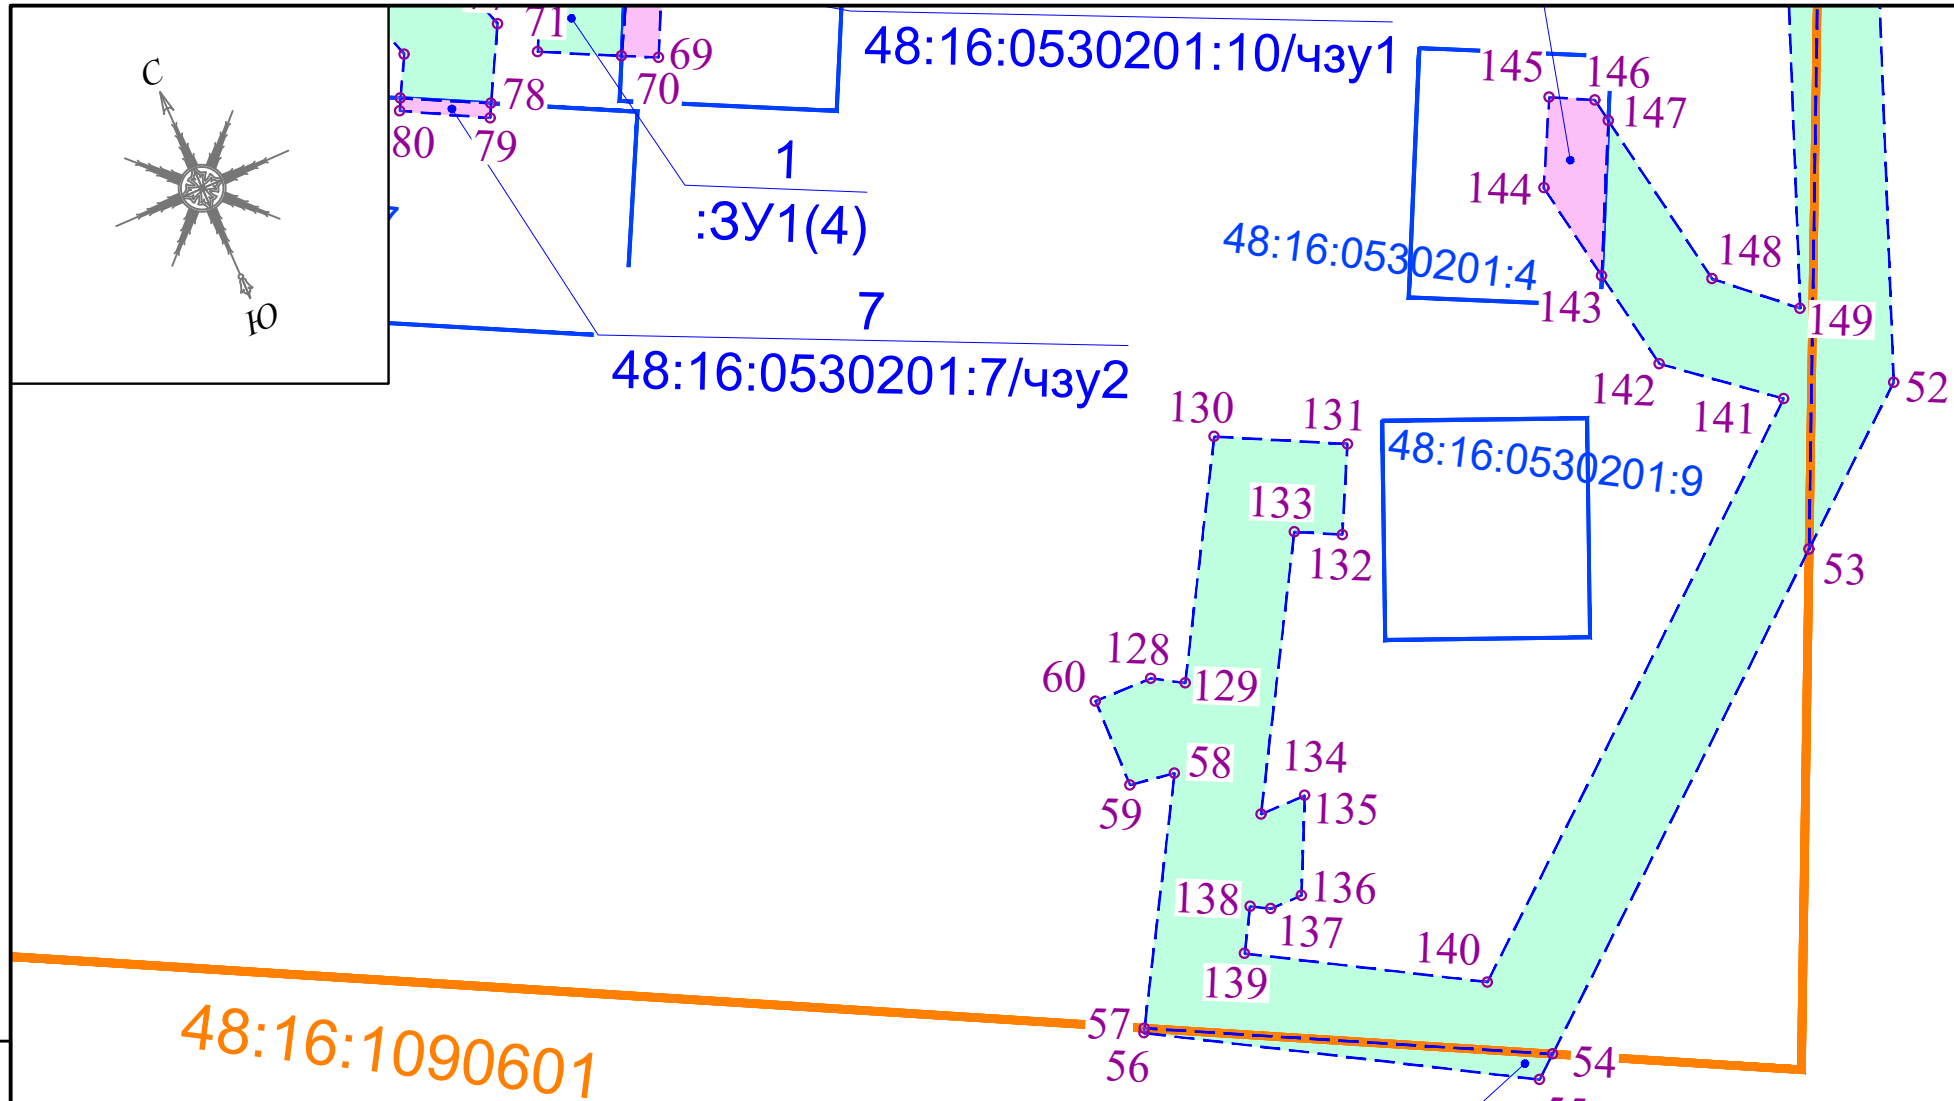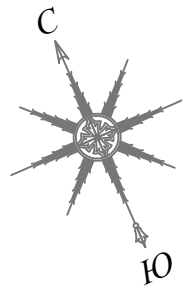


Условные обозначения


Кадастровые границы		Подписи
	граница кадастрового квартала	48:16:0530201 номер кадастрового квартала
	граница земельного участка	48:16:0530201:3 кадастровый номер земельного участка
	граница зданий и сооружений	48:16:0530201:126 кадастровый номер зданий и сооружений
	граница населенных пунктов, муниципальных образований	.1 номер поворотной точки линии отвода

	границы и обозначение образуемых земельных участков, формируемых под временную полосу отвода планируемой сети водоотведения
	границы и обозначение образуемых земельных участков, формируемых под постоянную полосу отвода планируемой сети водоотведения
	границы и обозначение частей земельных участков, формируемых под временную полосу отвода сети водоотведения

Схема совмещения листов

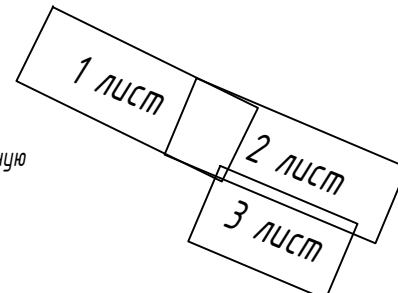

- Масштаб вывода 1:500
- Система координат условная (16 Усманский район)

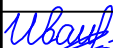						00160.2017.03-1-ПМТ1.ГЧ1			
						Документация по планировке территории (проект планировки и проект межевания) линейного объекта: "Строительство сети водоотведения и насосной станции коммунально-бытовых стоков (КНС) в селе Пригородка Усманского района Липецкой области" на территории села Пригородка сельского поселения Пригородный сельсовет Усманского муниципального района Липецкой области			
Изм.	Кол.уч.	Лист	№ док	Подп.	Дата	Проект межевания территории. Основная часть	Стадия	Лист	Листов
Разраб.	Свитенко						П	3	
Проверил	Пекшев								
						Чертеж межевания	 <u>Липецкий</u> инженерно-технический центр ООО "ЛИТЦ"		
Н.контр.	Ивашкина								
ГИП	Фролов А.И.								