
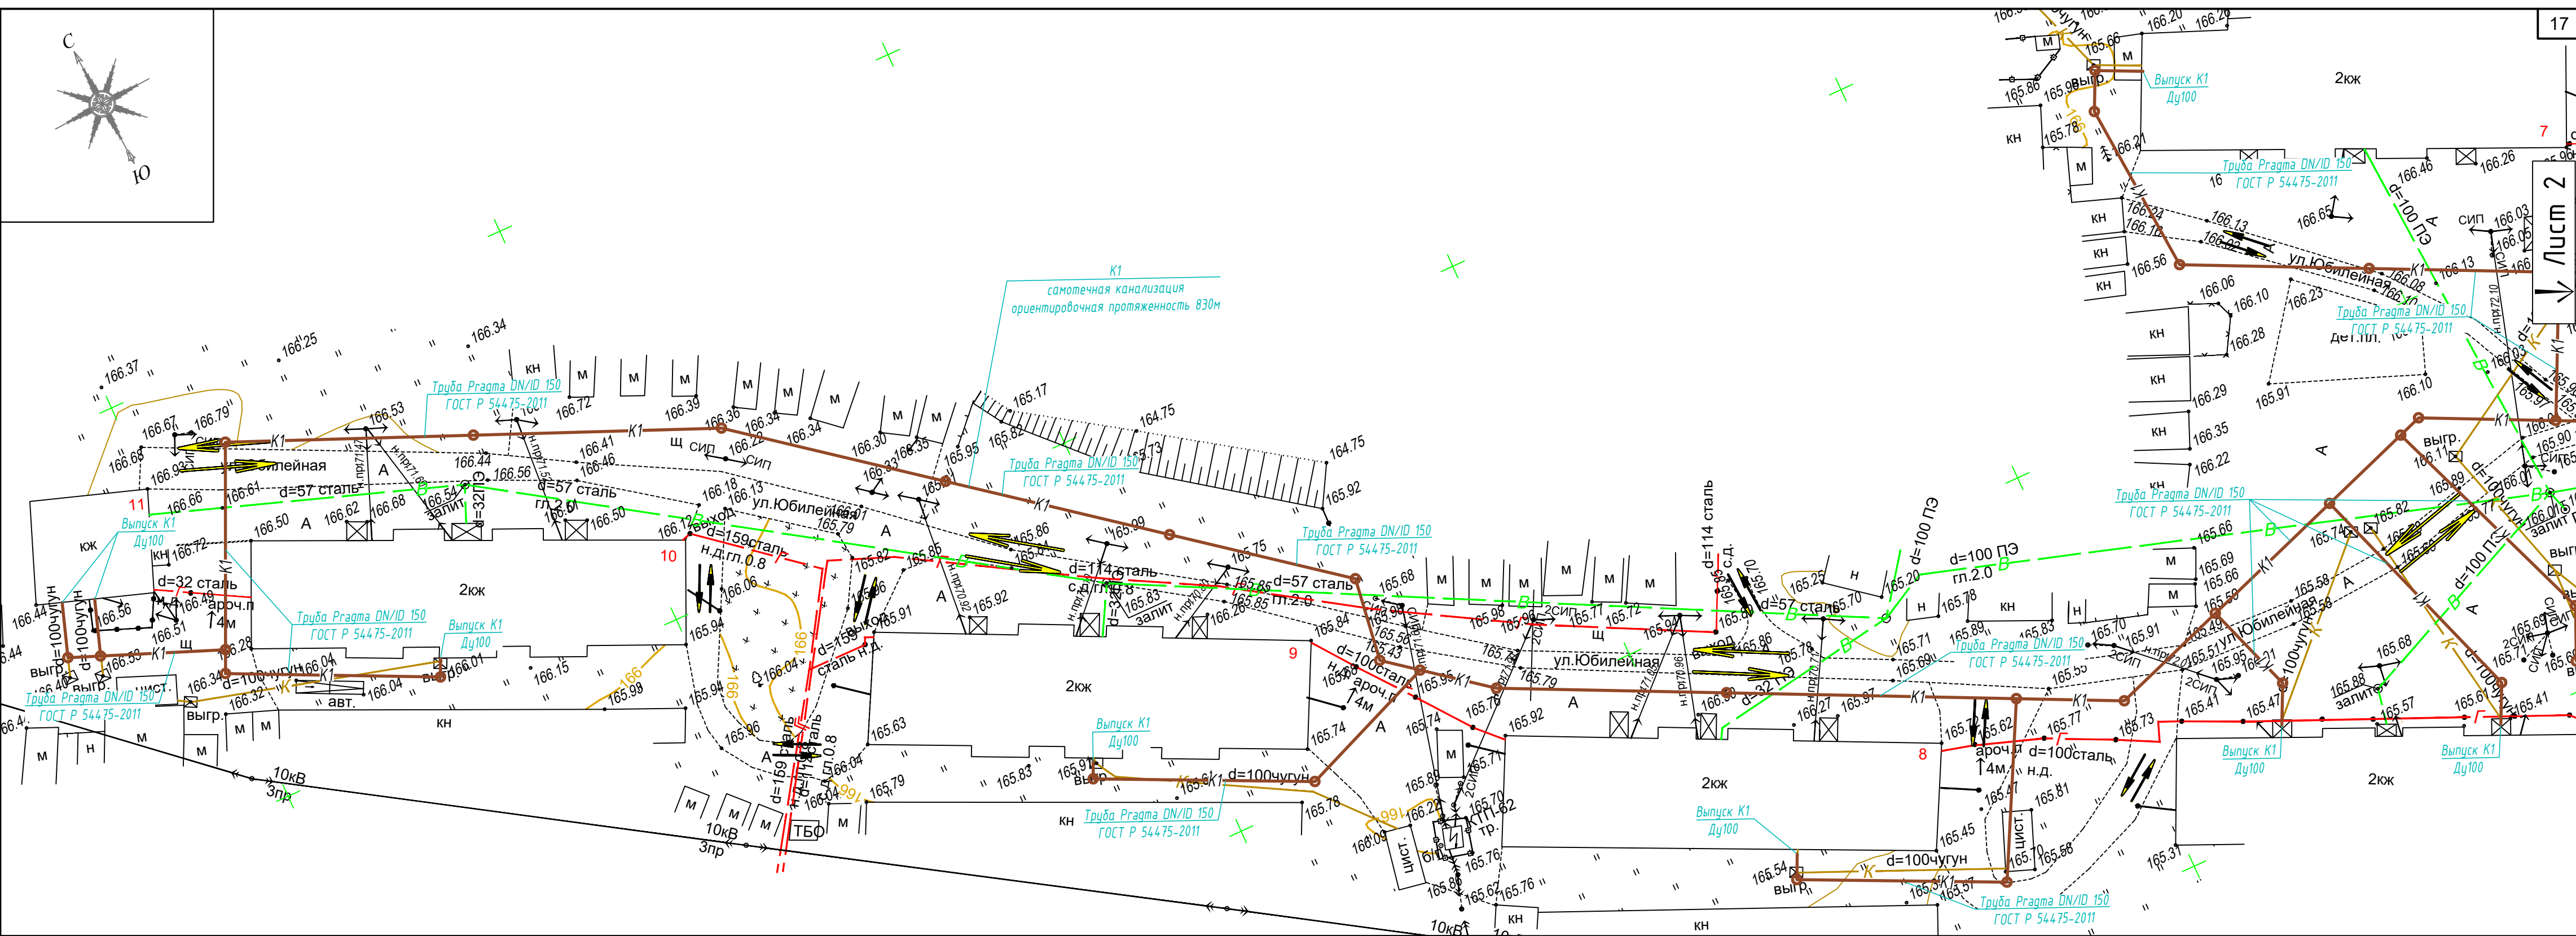


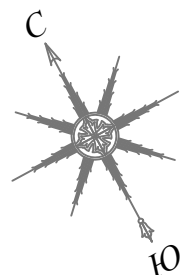


Условные обозначения

Объекты инженерной инфраструктуры

	воздушная линия электропередач		газопровод
	воздушная линия электропередач		проектируемая сеть водоотведения
	существующая канализация		
	водопровод		основные направления движения транспорта на существующей территории
	линия связи		


Схема совмещения листов

1. Масштаб вывода 1:500
2. Система координат условная (16 Усманский район)

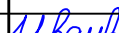						00160.2017.03-1-ППТ2.ГЧЗ			
						Документация по планировке территории (проект планировки и проект межевания) линейного объекта: "Строительство сети водоотведения и насосной станции коммунально-бытовых стоков (КНС) в селе Пригородка Усманского района Липецкой области" на территории села Пригородка сельского поселения Пригородный сельсовет Усманского муниципального района Липецкой области			
Изм.	Колуч.	Лист	№ док	Подп.	Дата	Проект планировки. Материалы по обоснованию	Стадия	Лист	Листов
Разраб.	Свищенко						П	1	3
Проверил	Пекшев								
						Схема организации движения транспорта, план сети водоотведения		Липецкий инженерно-технический центр	
Н.контр.	Ивашкина							ООО "ЛИТЦ"	
ГИП	Фролов А.И.								

Документ разработан ООО «Липецкий инженерно-технический центр».
Информация, содержащаяся в документе, может быть раскрыта
или передана третьим лицам только по согласию между
разработчиком и заказчиком

Согласовано
Взам. инв. №
Подп. и дата
Инф. № подл.

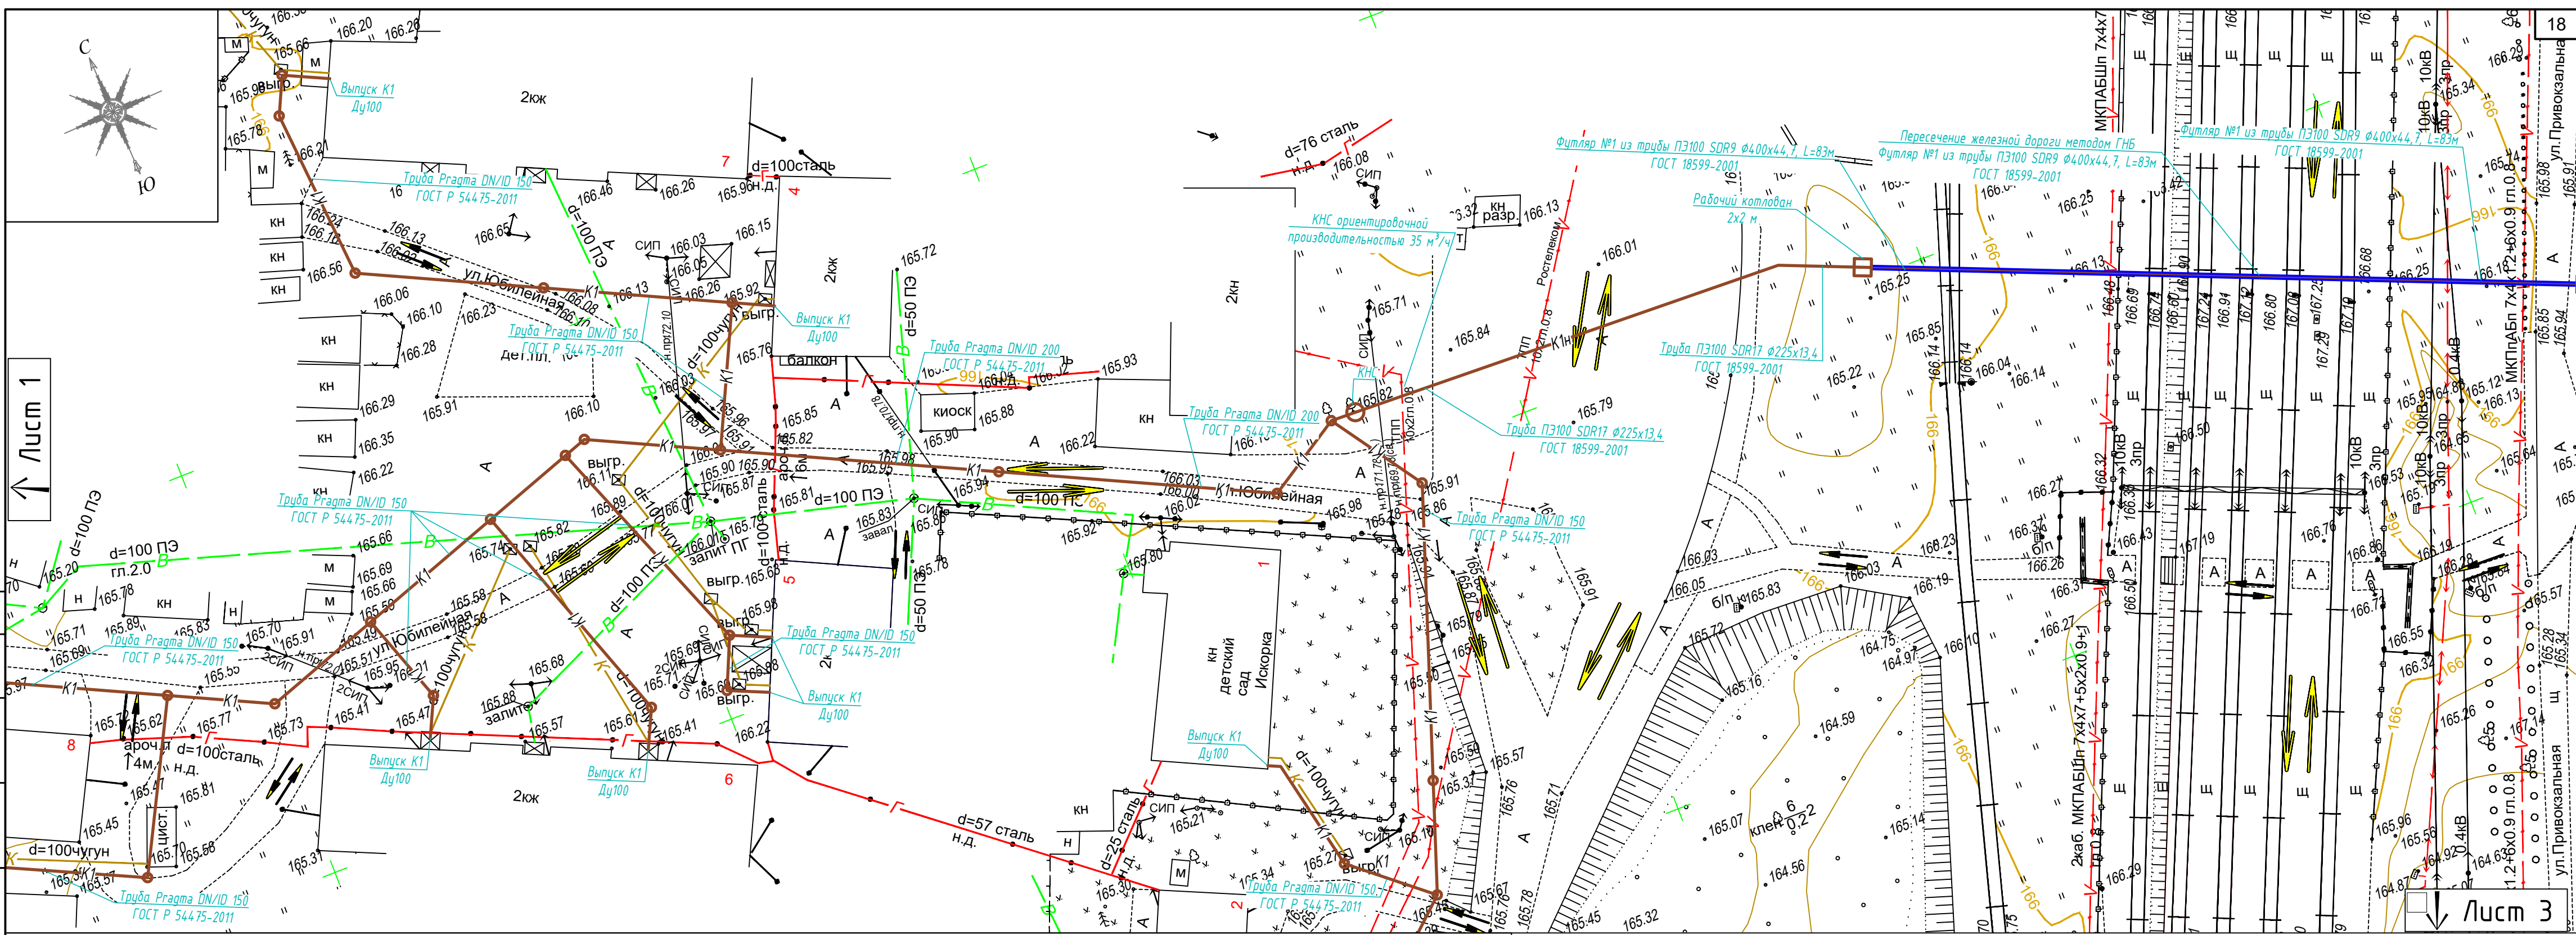

Условные обозначения

Объекты инженерной инфраструктуры

	воздушная линия электропередач		газопровод
	воздушная линия электропередач 10кВ		проектируемая сеть водоотведения
	существующая канализация		основные направления движения транспорта на существующей территории
	водопровод		
	линия связи		

Схема совмещения листов

1 лист

2 лист

3 лист


00160.2017.03-1-ППТ2.ГЧЗ					
Документация по планировке территории (проект планировки и проект межевания) линейного объекта: "Строительство сети водоотведения и насосной станции коммунально-бытовых стоков (КНС) в селе Пригородка Усманского района Липецкой области" на территории села Пригородка сельского поселения Пригородный сельсовет Усманского муниципального района Липецкой области					
Изм.	Кол.уч.	Лист	№ док	Подп.	Дата
Разраб.	Свитенко				
Проверил	Пекшев				
Н.контр.	Ивашкина				
ГИП	Фролов А.И.				
Проект планировки. Материалы по обоснованию				Стадия	Лист
				П	2
Схема организации движения транспорта, план сети водоотведения				Листов	2
				ООО "ЛИТЦ"	

Формат А4х3

Документ разработан ООО «Липецкий инженерно-технический центр».
Информация, содержащаяся в документе, может быть раскрыта
или передана третьим лицам только по согласию между
разработчиком и заказчиком

Согласовано

Взам. инв. №	
Подп. и дата	
Инв. № подл.	

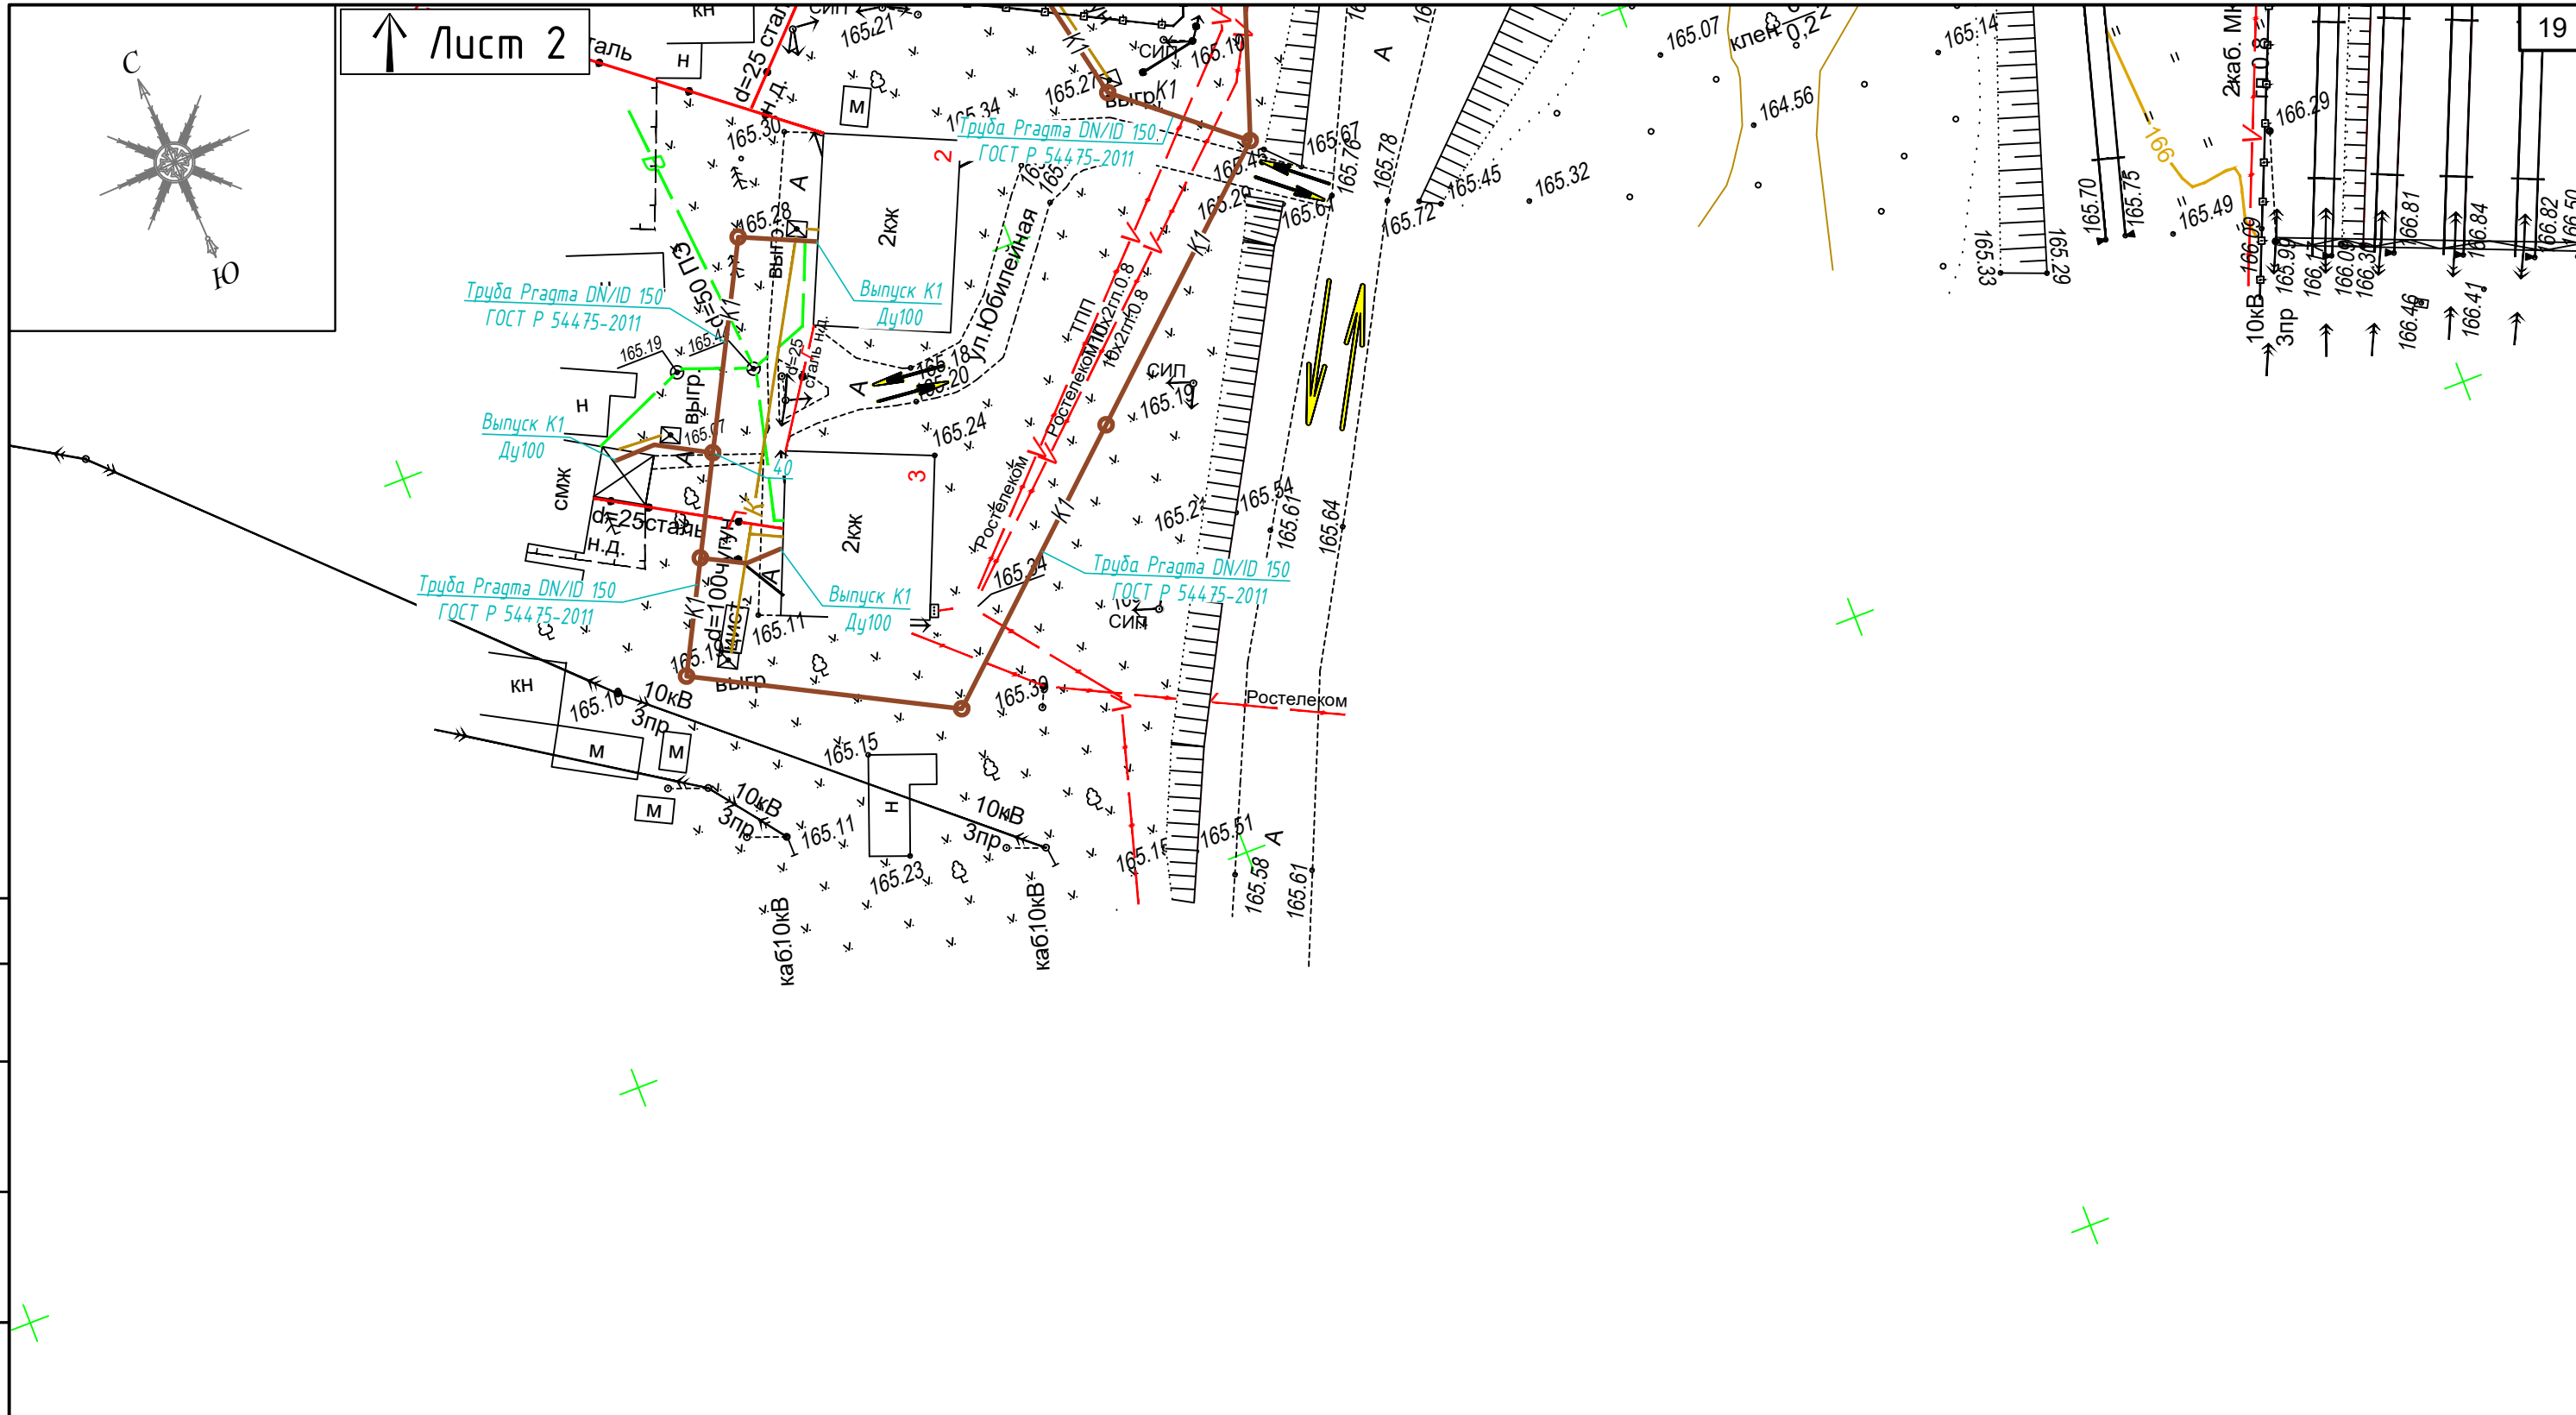


Условные обозначения



Объекты инженерной инфраструктуры

	воздушная линия электропередач		газопровод
	воздушная линия электропередач Вл-10кВ		проектируемая сеть водоотведения
	существующая канализация		основные направления движения транспорта на существующей территории
	водопровод		
	линия связи		

Схема совмещения листов

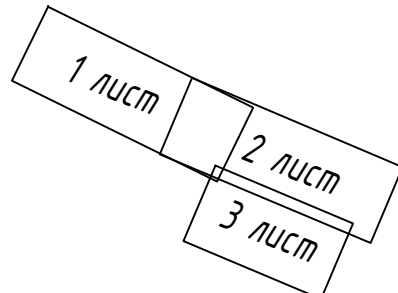

- Масштаб вывода 1:500
- Система координат условная (16 Усманский район)

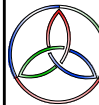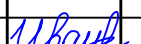						00160.2017.03-1-ППТ2.ГЧЗ			
						Документация по планировке территории (проект планировки и проект межевания) линейного объекта: "Строительство сети водоотведения и насосной станции коммунально-бытовых стоков (КНС) в селе Пригородка Усманского района Липецкой области" на территории села Пригородка сельского поселения Пригородный сельсовет Усманского муниципального района Липецкой области			
Изм.	Кол.уч.	Лист	№ док	Подп.	Дата	Проект планировки. Материалы по обоснованию	Стадия	Лист	Листов
Разраб.		Свитенко					П	3	
Проверил		Пекшев							
						Схема организации движения транспорта, план сети водоотведения		Липецкий инженерно-технический центр ООО "ЛИТЦ"	
Н.контр.		Ивашкина							
ГИП		Фролов А.И.							