


Документ разработан ООО «Липецкий инженерно-технический центр».
Информация, содержащаяся в документе, может быть раскрыта
или передана третьим лицам только по согласию между
разработчиком и заказчиком

Согласовано

Взам. инв. №

Подп. и дата

Инв. № подл.

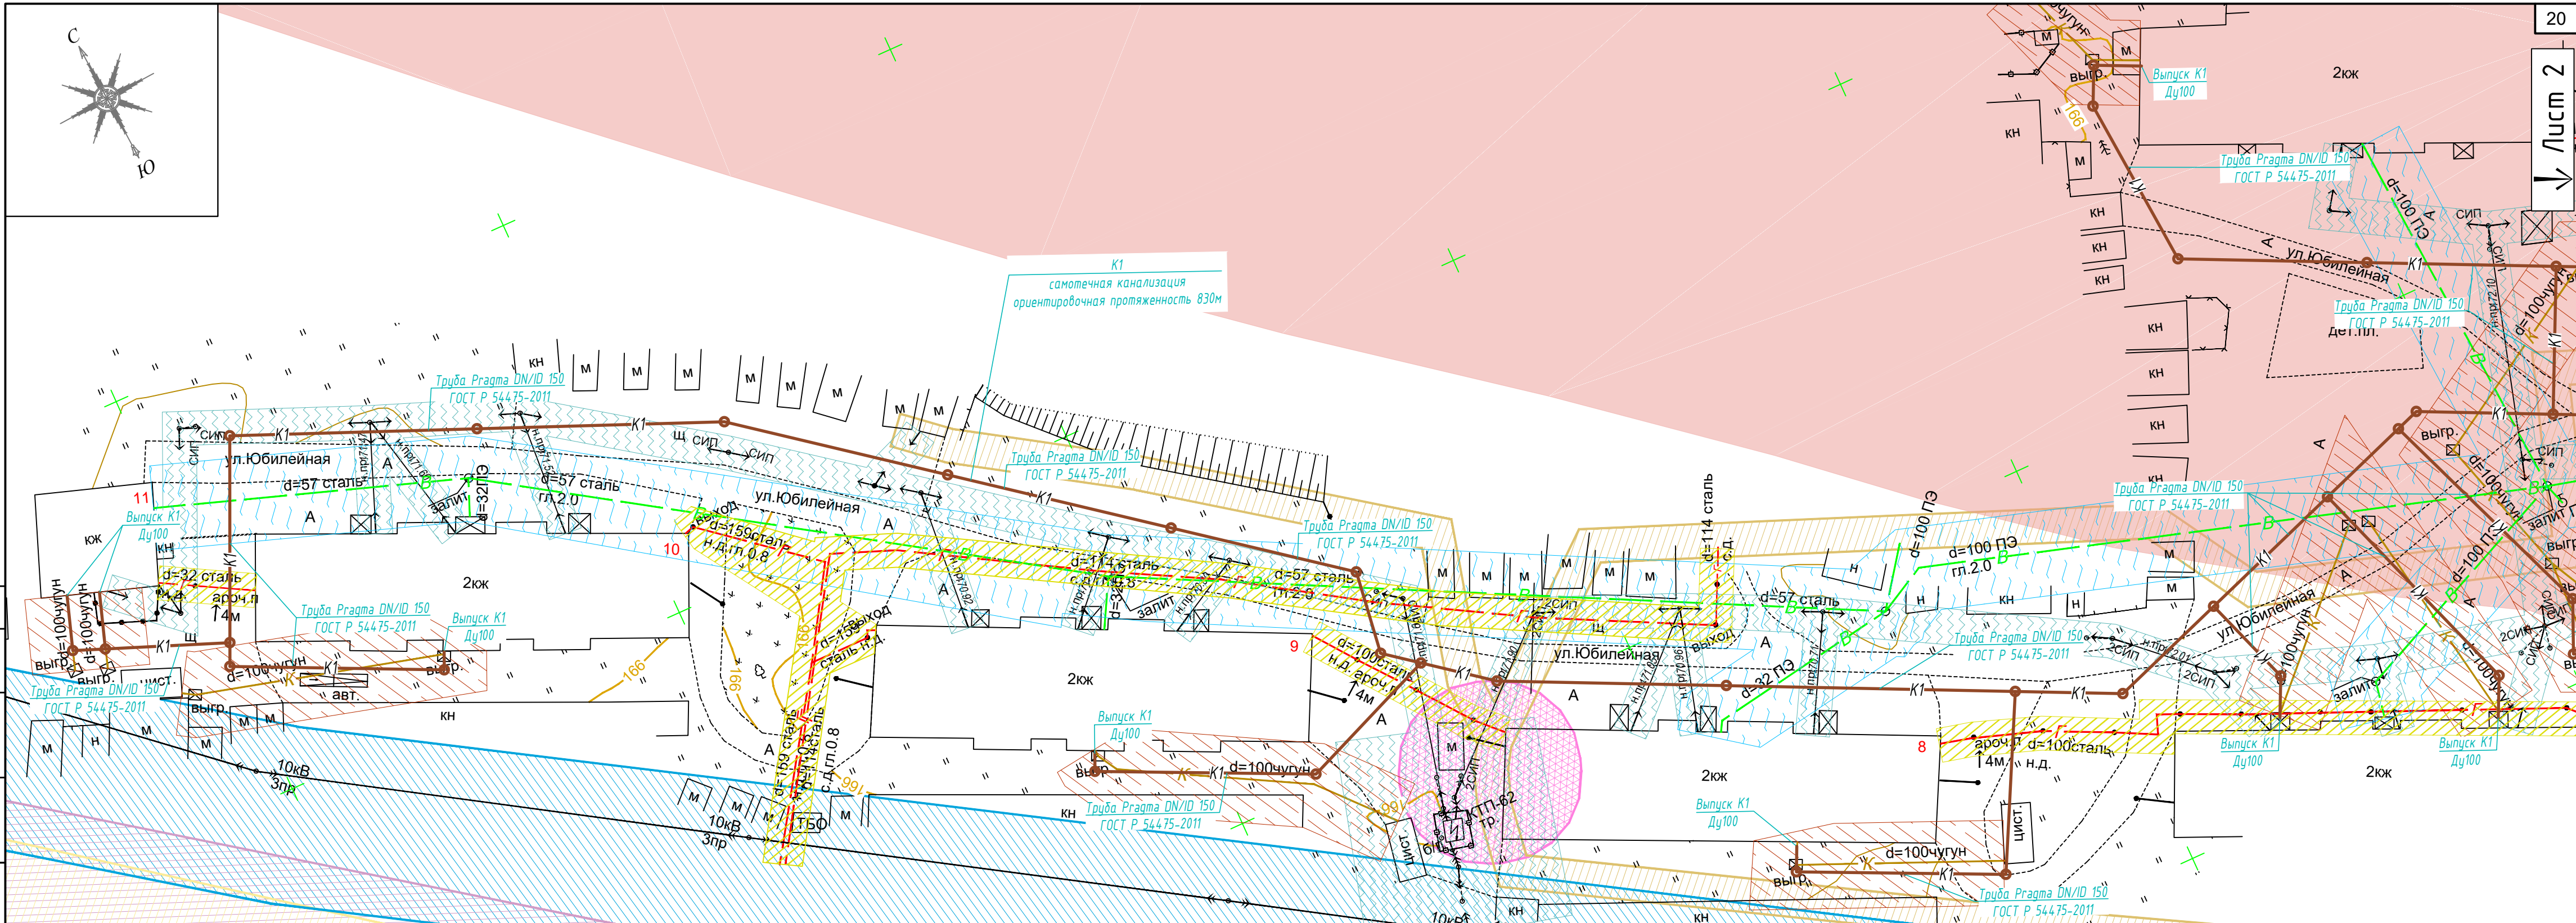

Условные обозначения

Зоны с особыми условиями использования территорий, учтенные в государственном кадастре недвижимости

	охранная зона ВЛ-0,4 кВ
	охранная зона ВЛ-10 кВ
	охранная зона ВЛ-35 кВ
	охранная зона ВЛ-110 кВ

Зоны с особыми условиями использования территорий, установленные по данным геодезических изысканий

	водоохранная зона
	охранная зона газопровода низкого давления
	охранная зона ГКТП-10 кВ


Зоны с особыми условиями использования территорий, установленные по данным геодезических изысканий

	охранная зона водопровода
	охранная зона газопровода
	охранная зона канализации
	охранная зона линии связи

	охранная зона линии электропередач низкого напряжения
	охранная зона линии электропередач высокого напряжения
	санитарно-защитные зоны
	Объекты инженерной инфраструктуры
	воздушная линия электропередач

	газопровод
	проектируемая сеть водоотведения
	воздушная линия электропередач
	существующая канализация
	водопровод
	линия связи

Схема совмещения листов

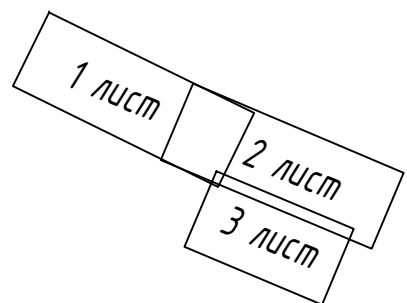

- Масштаб вывода 1:500
- Система координат условная (16 Усманский район)

00160.2017.03-1-ППТ2.ГЧ4					
Документация по планировке территории (проект планировки и проект межевания) линейного объекта: "Строительство сети водоотведения и насосной станции коммунально-бытовых стоков (КНС) в селе Пригородка Усманского района Липецкой области" на территории села Пригородка сельского поселения Пригородный сельсовет Усманского муниципального района Липецкой области					
Изм.	Кол.уч.	Лист	№ док	Подп.	Дата
Разраб.	Свитенко				
Проверил	Пекшев				
Н.контр.	Ивашкина				
ГИП	Фролов А.И.				
Проект планировки. Материалы по обоснованию				Стадия	Лист
Зоны с особыми условиями использования территорий				П	1
				Листов	3
				Липецкий инженерно-технический центр ООО "ЛИТЦ"	


Документ разработан ООО «Липецкий инженерно-технический центр».
Информация, содержащаяся в документе, может быть раскрыта
или передана третьим лицам только по согласию между
разработчиком и заказчиком

Согласовано

Взам. инв. №

Подп. и дата

Инв. № подл.

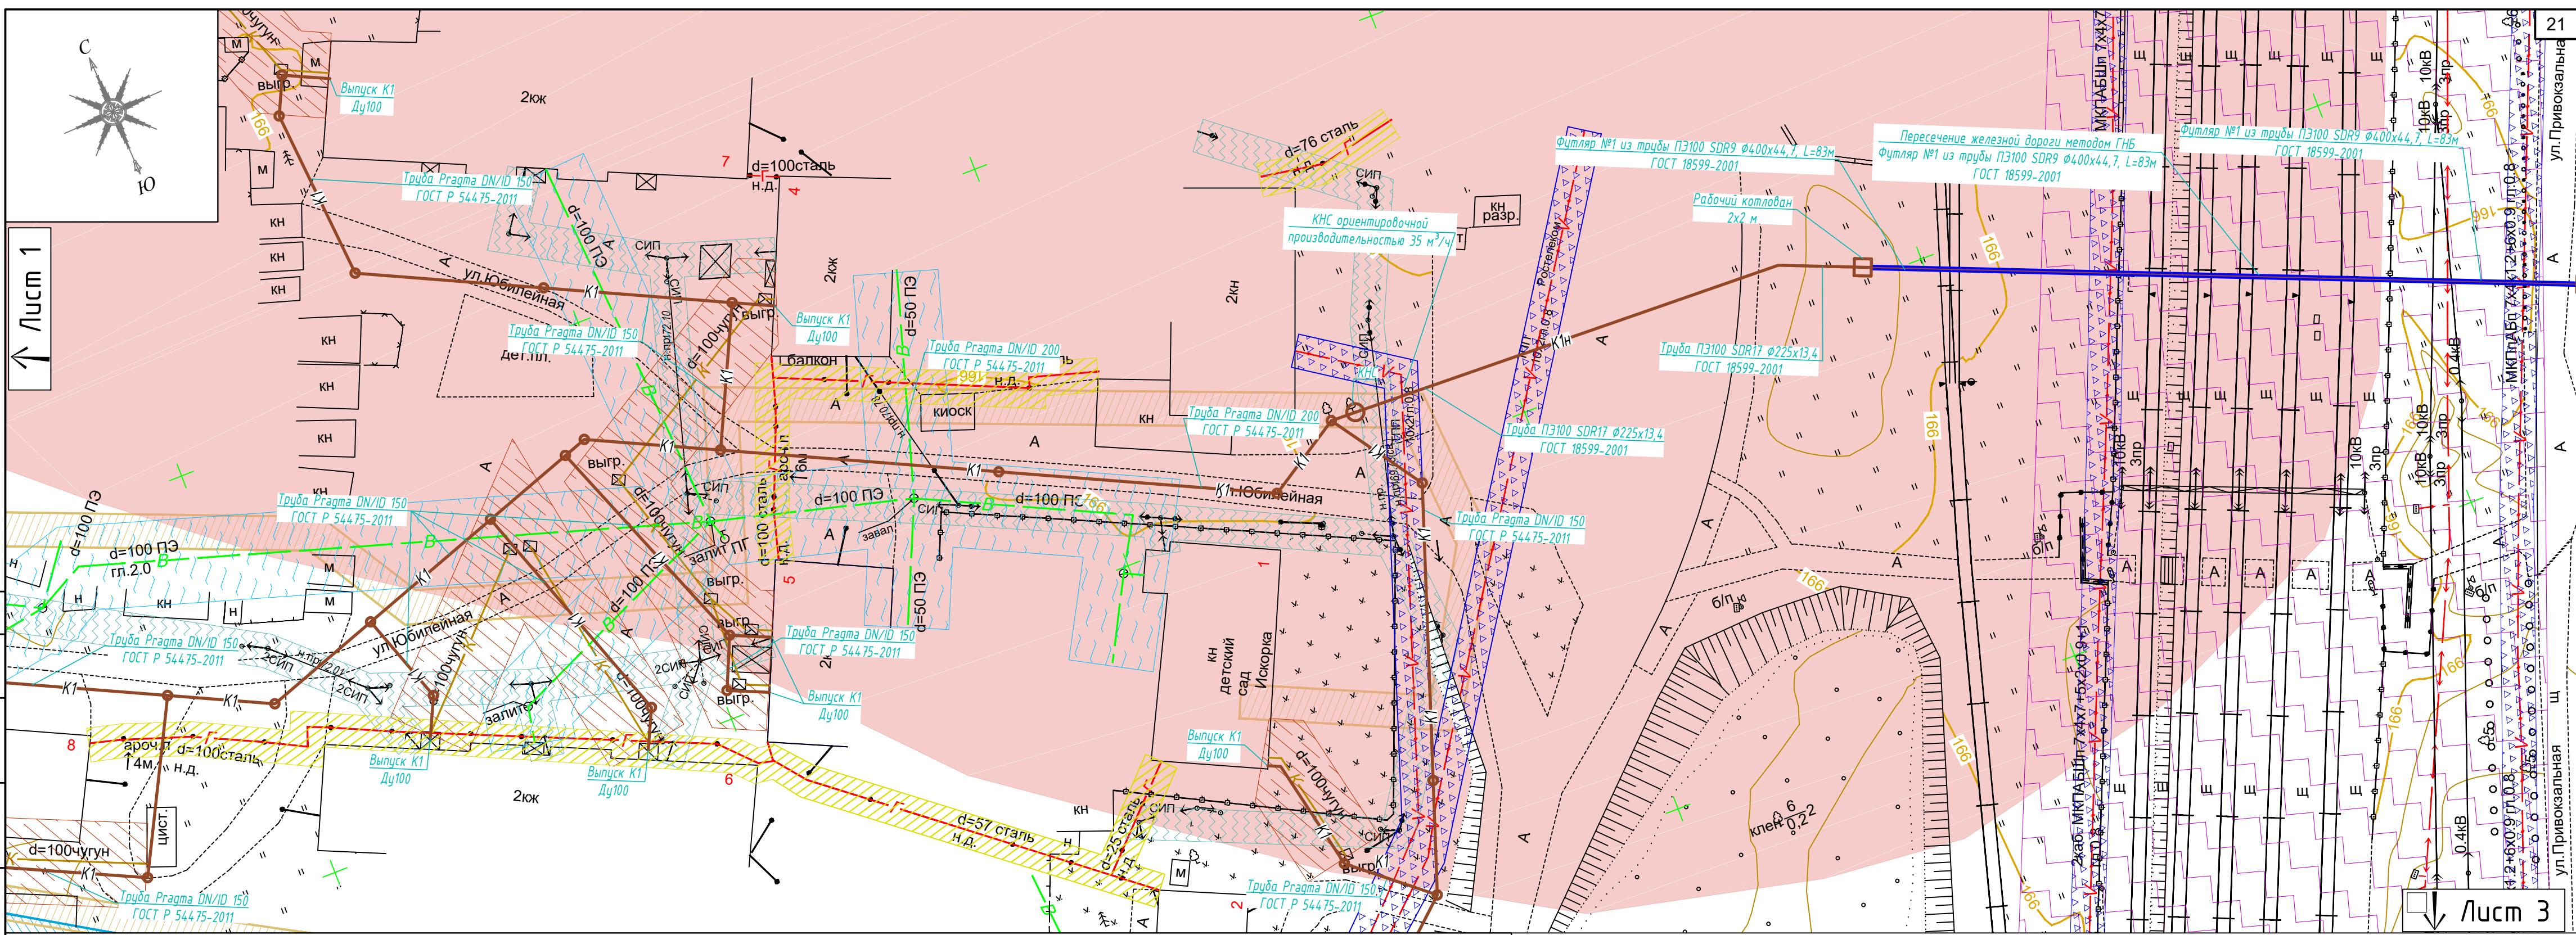

Условные обозначения

Зоны с особыми условиями использования территорий, учтенные в государственном кадастре недвижимости

	охранная зона ВЛ-0,4 кВ
	охранная зона ВЛ-10 кВ
	охранная зона ВЛ-35 кВ
	охранная зона ВЛ-110 кВ

Зоны с особыми условиями использования территорий, установленные по данным геодезических изысканий

	водоохранная зона
	охранная зона газопровода низкого давления
	охранная зона ГКТП-10 кВ

охранная зона водопровода

охранная зона газопровода

охранная зона канализации

охранная зона линии связи

охранная зона линии электропередач

охранная зона линии электропередач низкого напряжения

санитарно-защитные зоны

объекты инженерной инфраструктуры

воздушная линия электропередач

газопровод

проектируемая сеть водоотведения


воздушная линия электропередач

существующая канализация

водопровод

линия связи

Схема совмещения листов

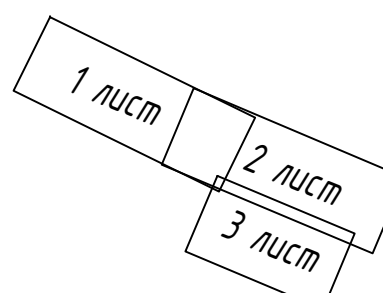

- Масштаб вывода 1:500
- Система координат условная (16 Усманский район)

00160.2017.03-1-ППТ2.ГЧ4					
Документация по планировке территории (проект планировки и проект межевания) линейного объекта: "Строительство сети водоотведения и насосной станции коммунально-бытовых стоков (КНС) в селе Пригородка Усманского района Липецкой области" на территории села Пригородка сельского поселения Пригородный сельсовет Усманского муниципального района Липецкой области					
Изм.	Кол.уч.	Лист	№ док	Подп.	Дата
Разраб.	Свитенко				
Проверил	Лекшев				
Проект планировки. Материалы по обоснованию					
Зоны с особыми условиями использования территории					
Н.контр.	Ивашкина				
ГИП	Фролов А.И.				
				Липецкий инженерно-технический центр	ООО "ЛИТЦ"


Документ разработан ООО «Липецкий инженерно-технический центр».
Информация, содержащаяся в документе, может быть раскрыта
или передана третьим лицам только по согласию между
разработчиком и заказчиком

Согласовано

Взам. инв. №

Подп. и дата

Инв. № подл.

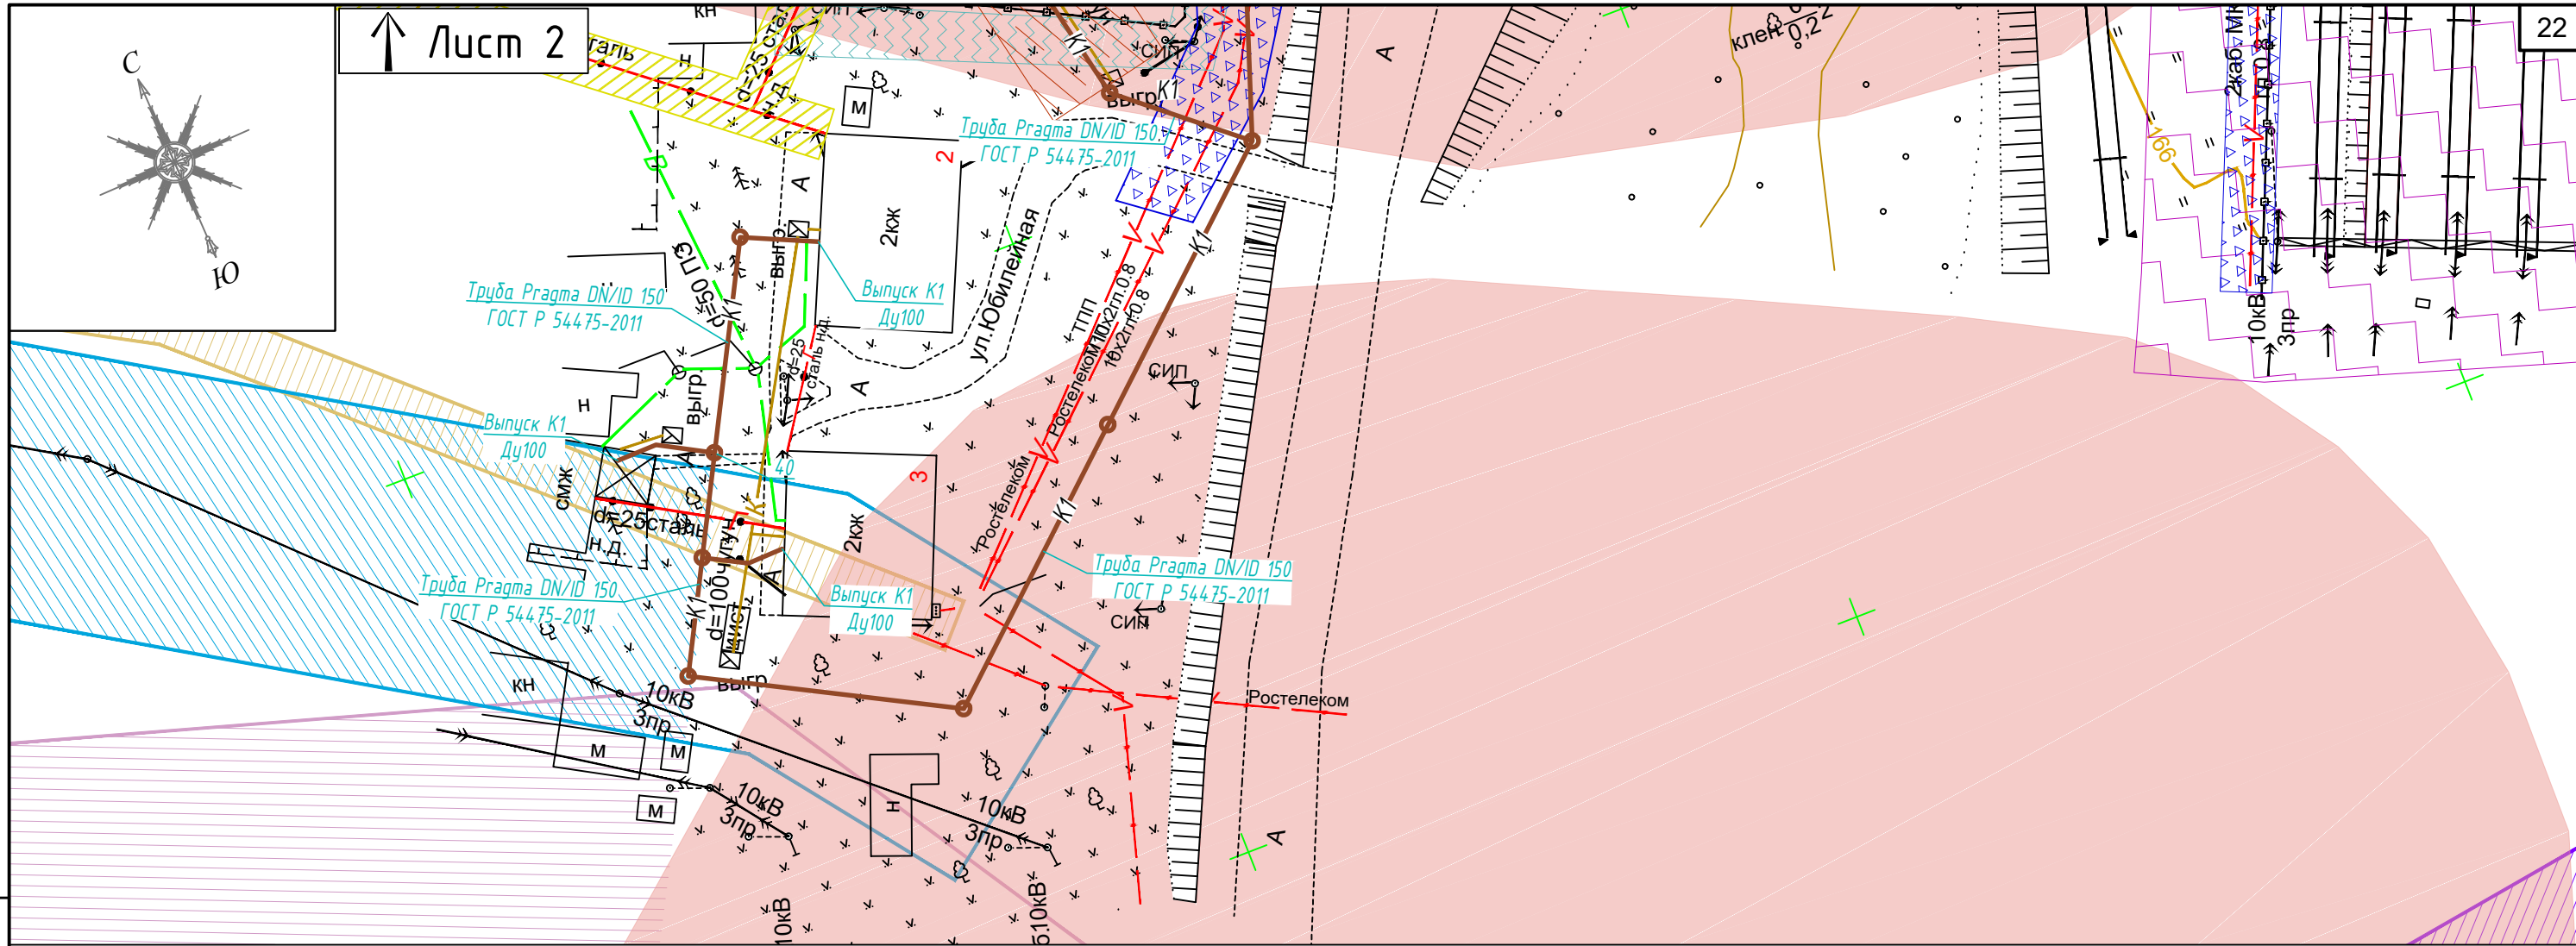

Условные обозначения

Зоны с особыми условиями использования территорий,
учтенные в государственном кадастре недвижимости


	охранная зона ВЛ-0,4 кВ		водоохранная зона
	охранная зона ВЛ-10 кВ		охранная зона газопровода низкого давления
	охранная зона ВЛ-35 кВ		охранная зона ГЛТП-10 кВ
	охранная зона ВЛ-110 кВ		

Зоны с особыми условиями использования территорий,
установленные по данным геодезических изысканий


	охранная зона водопровода
	охранная зона газопровода
	охранная зона канализации
	охранная зона линии связи

	охранная зона линии электропередач		газопровод
	охранная зона линии электропередач низкого напряжения		проектируемая сеть водоотведения
	санитарно-защитные зоны		воздушная линия электропередач
	Объекты инженерной инфраструктуры		существующая канализация
	воздушная линия электропередач		водопровод
			линия связи

Схема совмещения листов

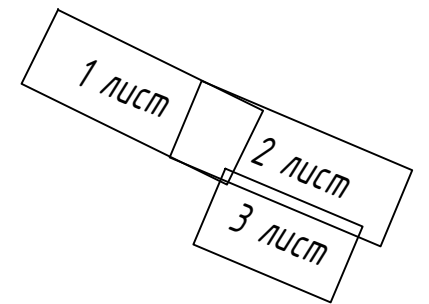

- Масштаб вывода 1:500
- Система координат условная (16 Усманский район)

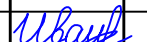						00160.2017.03-1-ППТ2.ГЧ4						
						Документация по планировке территории (проект планировки и проект межевания) линейного объекта: "Строительство сети водоотведения и насосной станции коммунально-бытовых стоков (КНС) в селе Пригородка Усманского района Липецкой области" на территории села Пригородка сельского поселения Пригородный сельсовет Усманского муниципального района Липецкой области						
Изм.	Кол.уч.	Лист	№ док	Подп.	Дата	Проект планировки. Материалы по обоснованию			Стадия	Лист	Листов	
Разраб.	Свитенко								П	3		
Проверил	Пекшев					Зоны с особыми условиями использования территорий			 Липецкий инженерно-технический центр ООО "ЛИТЦ"			
Н.контр.	Ивашкина											
ГИП	Фролов А.И.											